


Apuolės k. gatvių išdėstymo planas
M 1:1000

Skuodo rajono savivaldybės tarybos
 2014 m. rugpjūčio sprendimo Nr. 79-
 1. priedas

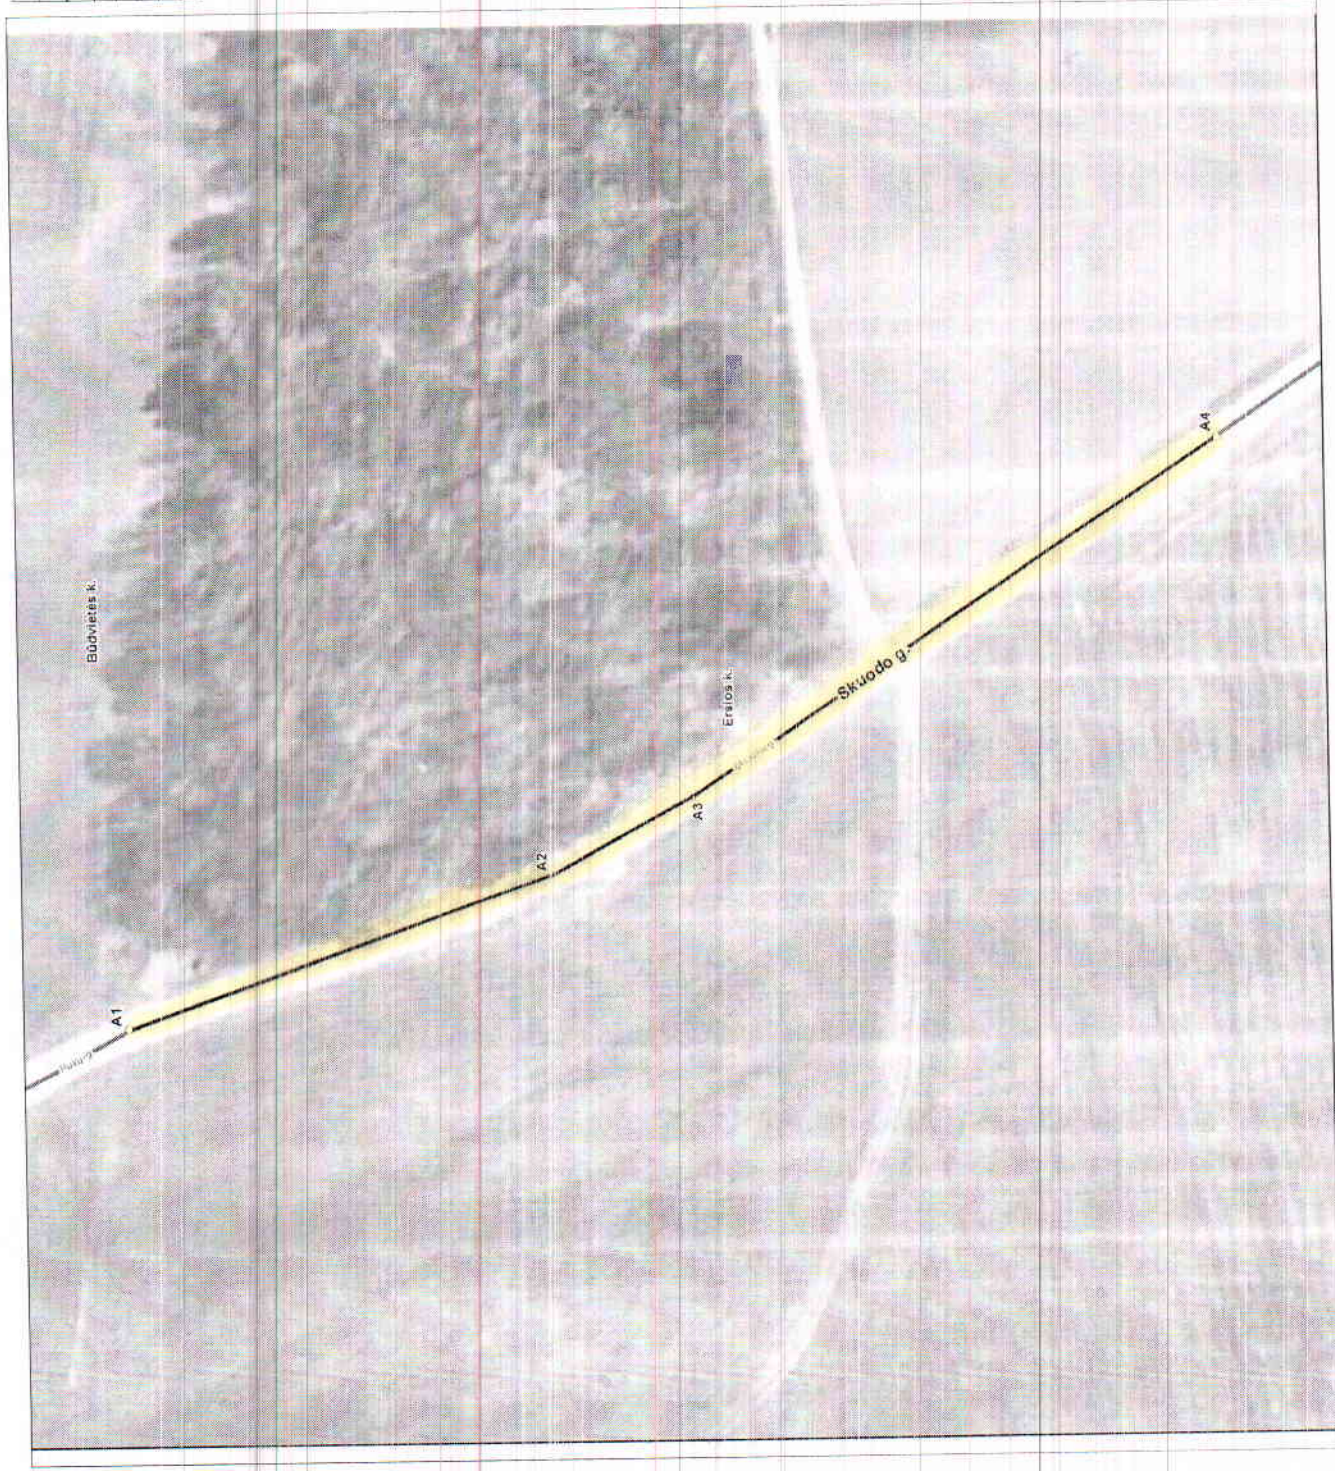

Kartografinis pagrindas		Ortofoto	
Koordinatinių nustatymo būdais			
KOORDINACIŲ ŽINIARAŠTIS			
Nr. plane	X	Y	
A1	6234989	352512	
A2	6234903	352542	
A3	6234874	352557	
A4	6234707	352628	

Skuodo rajono savivaldybės administracija

Vilniaus g. 13 LT-98112 Skuodas

INFORMACIJA APIE PAVADINIMŲ GATVĖMS SUTEIKIMĄ AR KEITIMĄ

2014-08-21 Nr. 79-
(data)

Savivaldybės pavadinimas: **Skuodo rajono**

Savivaldybės tarybos sprendimo dėl pavadinimo
gatvei suteikimo ar keitimo Nr. ir priėmimo data: 2014 m. rugpjūčio d.

Gyvenamosios vietovės pavadinimas: **Apuolės k.**

Gyvenamosios vietovės identifikavimo kodas: **10612**

Suteiktas gatvės pavadinimas	Buvęs gatvės pavadinimas	Gatvės taškų, pažymėtų plane, Nr.	Pastabos apie gatvės prijungimą, buvusį priklausymą kitai gyvenamajai vietai ir kita
Skuodo g. gatvė		A1-A4	Suteikiamas naujas gatvės pavadinimas

Dokumentą parengė: vyresn. specialistė RITA KAUPIENĖ